



32.522.400

32.522.600

32.522.800

32.523.000

Maßstab: 1:2000 Meter

Für den Maßstab dieses Auszugs aus dem Liegenschaftskataster ist der ausgedruckte Maßstab maßgebend. Dieser Auszug ist maschinell erstellt und wird nicht unterschrieben. Veröffentlichung, Umarbeitung, Veröffentlichung und Weitergabe an Dritte nur mit Zustimmung des Landesamtes für Vermessung und Geoinformation Schleswig-Holstein oder zum eigenen Gebrauch (§9 Vermessungs- und Katastergesetz i.d.F. vom 12.05.2004, zuletzt geändert durch Verordnung vom 16.01.2019).



Auszug aus dem Liegenschaftskataster

Liegenschaftskarte 1:2000

Erstellt am 07.01.2020

Flurstück: 501
Flur: 13
Gemarkung: Brokdorf


Gemeinde: Brokdorf
Kreis: Steinburg

Ertelnde Stelle:



Landesamt für Vermessung und Geoinformation Schleswig-Holstein



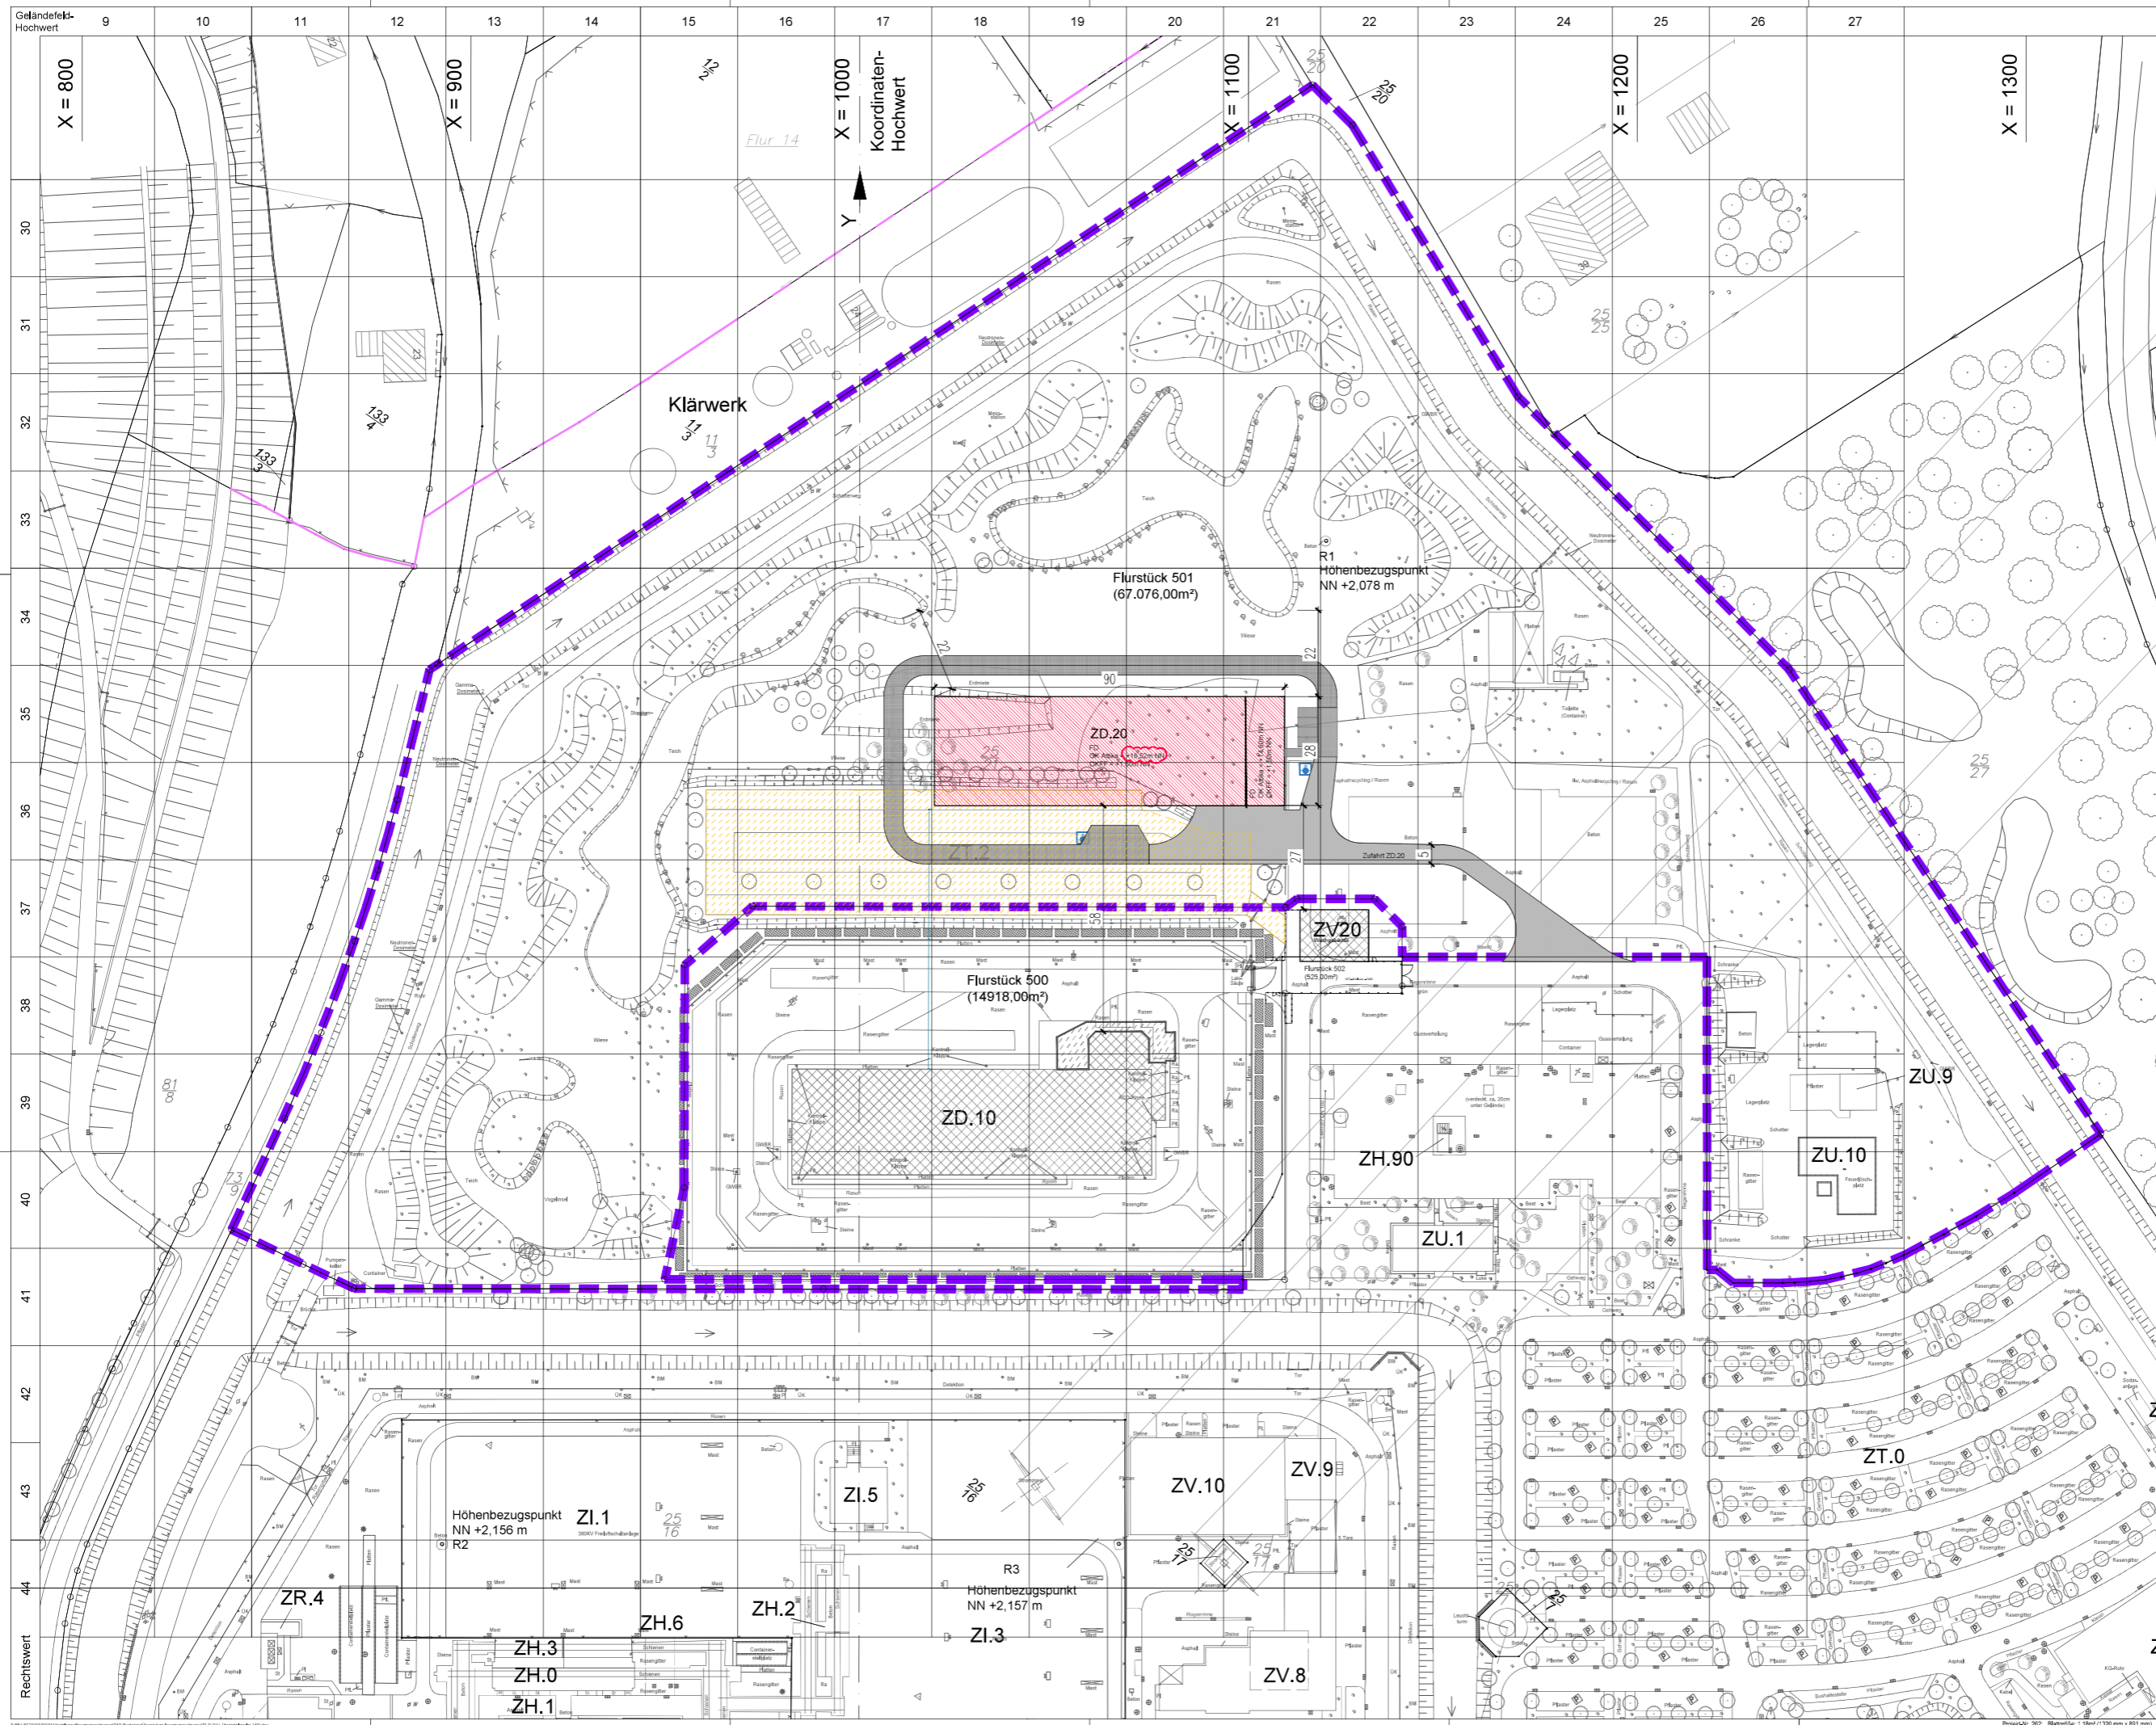

Auszug aus Zeichnung- Nummer:
205000-V511 E-001 an, Code: Z

- Flurstücksgrenze
- vorhandene Gebäude
- geplante Gebäude
- Rückbau Parkplatz
- Größere Bauvorhaben anderer Bauanträge

Auftraggeber / Bauherr		Herrn / Dienstverleiher	
Unterschrift		Unterschrift	
Ort, Datum		Ort, Datum	
01	Tekur zum Bauantrag	14.05.2024	
00	Erstellt zum Bauantrag	26.05.2020	
Revisor	Benennung	Datum	Erstellt
Bauherr	Benennung	Datum	Erstellt
PreussenElektra GmbH Kernkraftwerk Brokdorf			
Erzsetz für:	erzsetzt durch:	Maßstab	Format
205000-V511 E-001 an, Code: Z	14.05.2024	1:500	A0
Projektanforderung:	Benennung	Zeichnungsart (intern)	Index
TBH KBR			
Plansteller (P.L.E.)	Anschrift	Benennung	IKG
Lageplan			
Für die Unterlagen behalten wir uns alle Rechte vor. (Schutzvermerk nach § 103 Abs. 1 S. 1 UrhG)		Spezial (P.L.E.)	UAB
		C83322	
Transportbereitstellungshalle (ZD.20)			
Zeichnungs-Nr.:		Benennung	Index
ZD.20 - 0011			01

Die Zeichnung, alle zugehörigen Anlagen, Bauunterlagen, Berechnungen, Daten usw. sind im Falle eines unzulässigen Kopierens, Verbreitens oder einer anderen sonstigen unzulässigen Verwendung ohne schriftliche Genehmigung von PreussenElektra GmbH. Die Haftung für die Richtigkeit der Zeichnung liegt bei dem Auftraggeber. Die Haftung für die Richtigkeit der Ausführung liegt bei dem Ausführer. 